


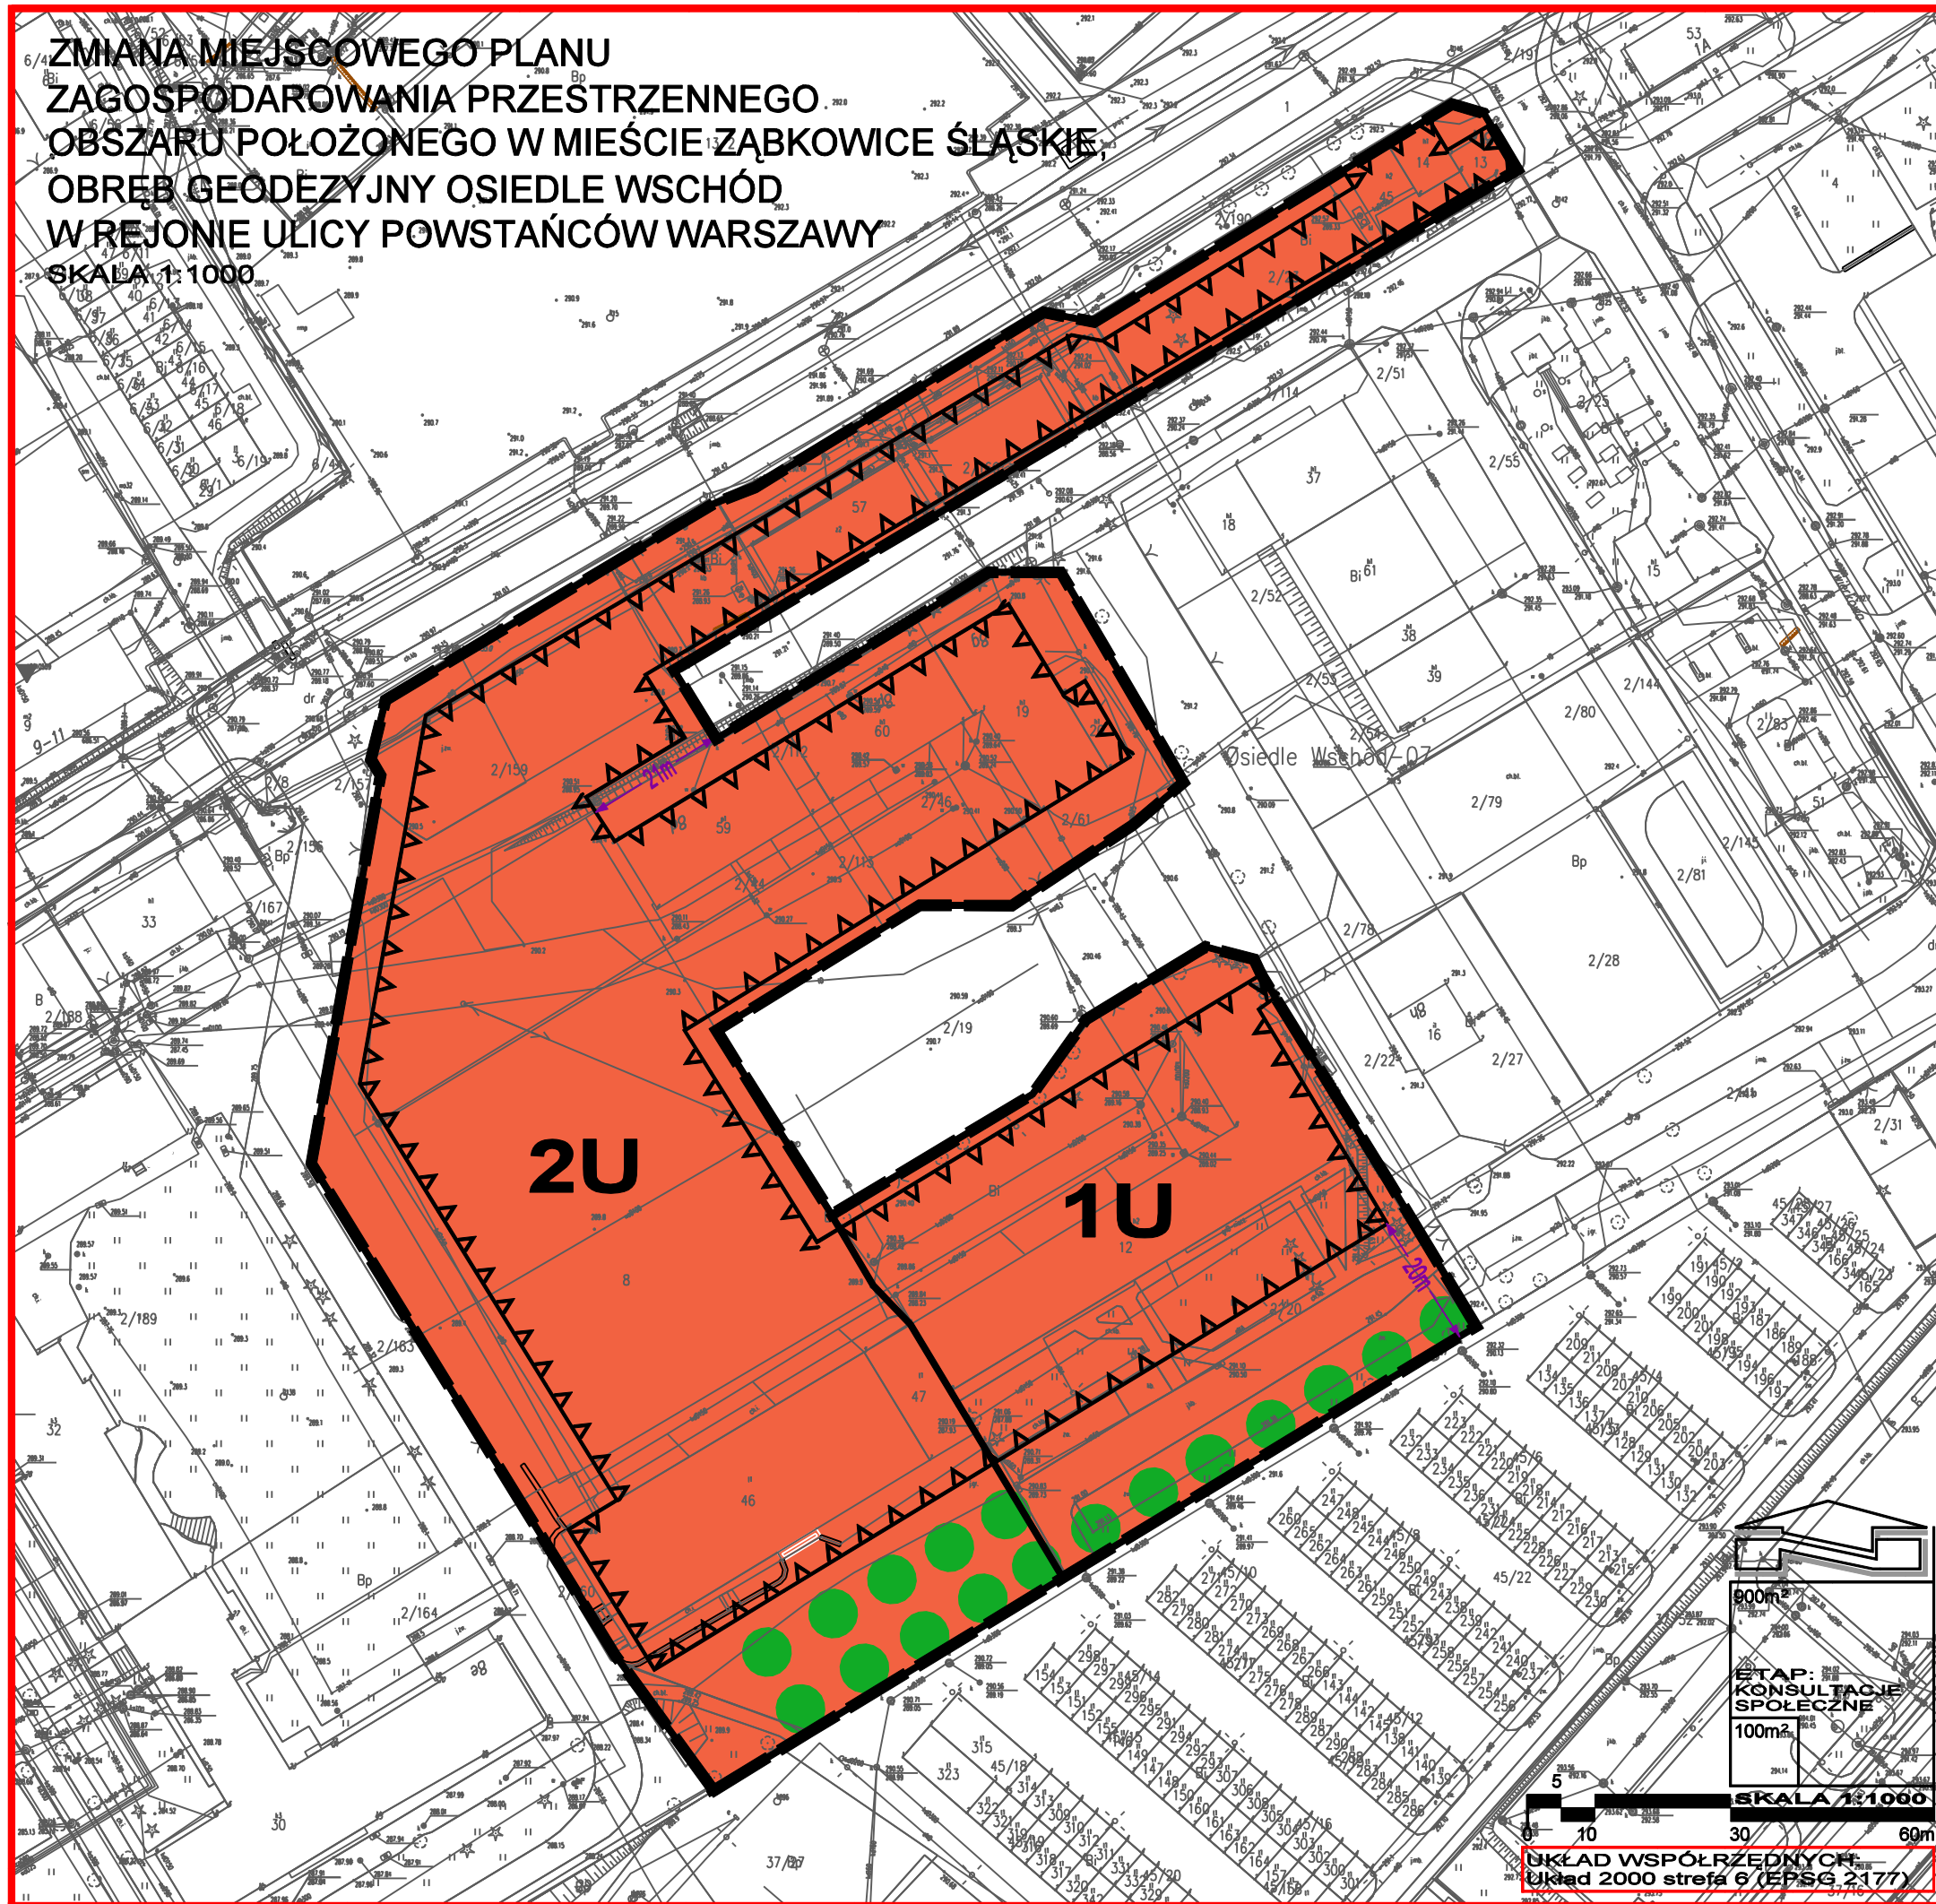

ZMIANA MIEJSCOWEGO PLANU
ZAGOSPODAROWANIA PRZESTRZENNEGO
OBSZARU POŁOŻONEGO W MIEŚCIE ZĄBKOWICE ŚLĄSKIE,
OBRĘB GEODEZYJNY OSIEDLE WSCHÓD
W REJONIE ULICY POWSTAŃCÓW WARSZAWY
SKALA 1:1000



- PROJEKT
RYSUNEK PLANU MIEJSCOWEGO

OZNACZENIA:

OBOWIAZUJĄCE USTALENIA PLANU MIEJSCOWEGO:

- Granica obszaru objętego planem miejscowym,
- Linie rozgraniczające tereny o różnym przeznaczeniu lub różnych zasadach zagospodarowania


PRZEZNACZENIE TERENU:

- Teren usług
- Nieprzekraczalna linia zabudowy
- Wymiar (w metrach)

OZNACZENIA PEŁNIĄCE FUNKCJĘ INFORMACYJNĄ:

- Szpalery drzew / zieleń szpalerowa

INFORMACJA:
Cały obszar opracowania znajduje się w granicy obszarów rehabilitacji istniejącej zabudowy i infrastruktury technicznej (rewitalizacji).

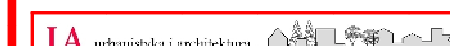

Urbanistyka i Architektura sp. z o.o.
58-500 Jelenia Góra, ul. Górna 10-11
tel.: 75 642 10 28 e-mail: ula.pracownia@gmail.com

TEMAT:
ZMIANA MIEJSCOWEGO PLANU
ZAGOSPODAROWANIA PRZESTRZENNEGO
OBSZARU POŁOŻONEGO W MIEŚCIE ZĄBKOWICE ŚLĄSKIE,
OBRĘB GEODEZYJNY OSIEDLE WSCHÓD
W REJONIE ULICY POWSTAŃCÓW WARSZAWY

TREŚĆ RYSUNKU:
- PROJEKT
RYSUNEK PLANU MIEJSCOWEGO


ZESPÓŁ AUTORSKI:
arch. WOJCIECH KORPAL
mgr inż. KRZYSZTOF CHŁOPENIUK
mgr inż. KATARZYNA KORPAL

SKALA
1:1000
2025 r.

MAPA ZASADNICZA W POSTACI WEKTOROWEJ
WYDANA PRZEZ STAROSTĘ ZĄBKOWICKIEGO
LICENCJA PODGK.6842.1223.2025_0224_P Z DNIA 18.07.2025 r.

PUBLIKACJA
DZIENNIK URZĘDOWY
WOJEWÓDZTWA DOLNOŚLĄSKIEGO
Z DNIA

ZAŁĄCZNIK NR1
DO UCHWAŁY NR
RADY MIEJSKIEJ ZĄBKOWIC ŚLĄSKICH
Z DNIA

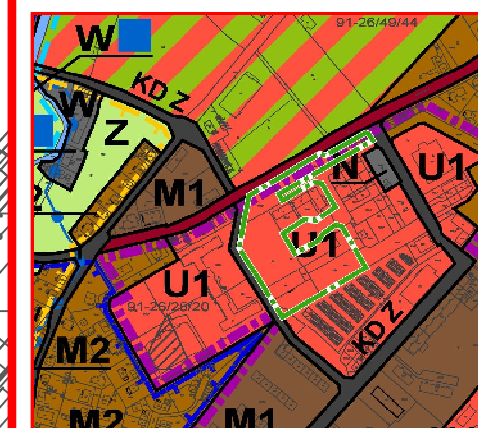

WYRYS ZE STUDIUM
UWARUNKOWAŃ I KIERUNKÓW
ZAGOSPODAROWANIA
PRZESTRZENNEGO
MIASTA I GMINY
ZĄBKOWICE ŚLĄSKIE
PRZYJĘTEGO UCHWAŁĄ
NR LXXVIII/492/2023
Z DNIA 31 STYCZNIA 2023 r.

- OZNACZENIA
PODSTAWOWE PRZEZNACZENIE TERENÓW
- Teren usług
- ZASADY OCHRONY ŚRODOWISKA
- Granice obszarów wymagających pracochrony (zrewitalizacji)
- GRANICA OBSZARU OBJĘTEGO
ZMIANĄ PLANU MIEJSCOWEGO