


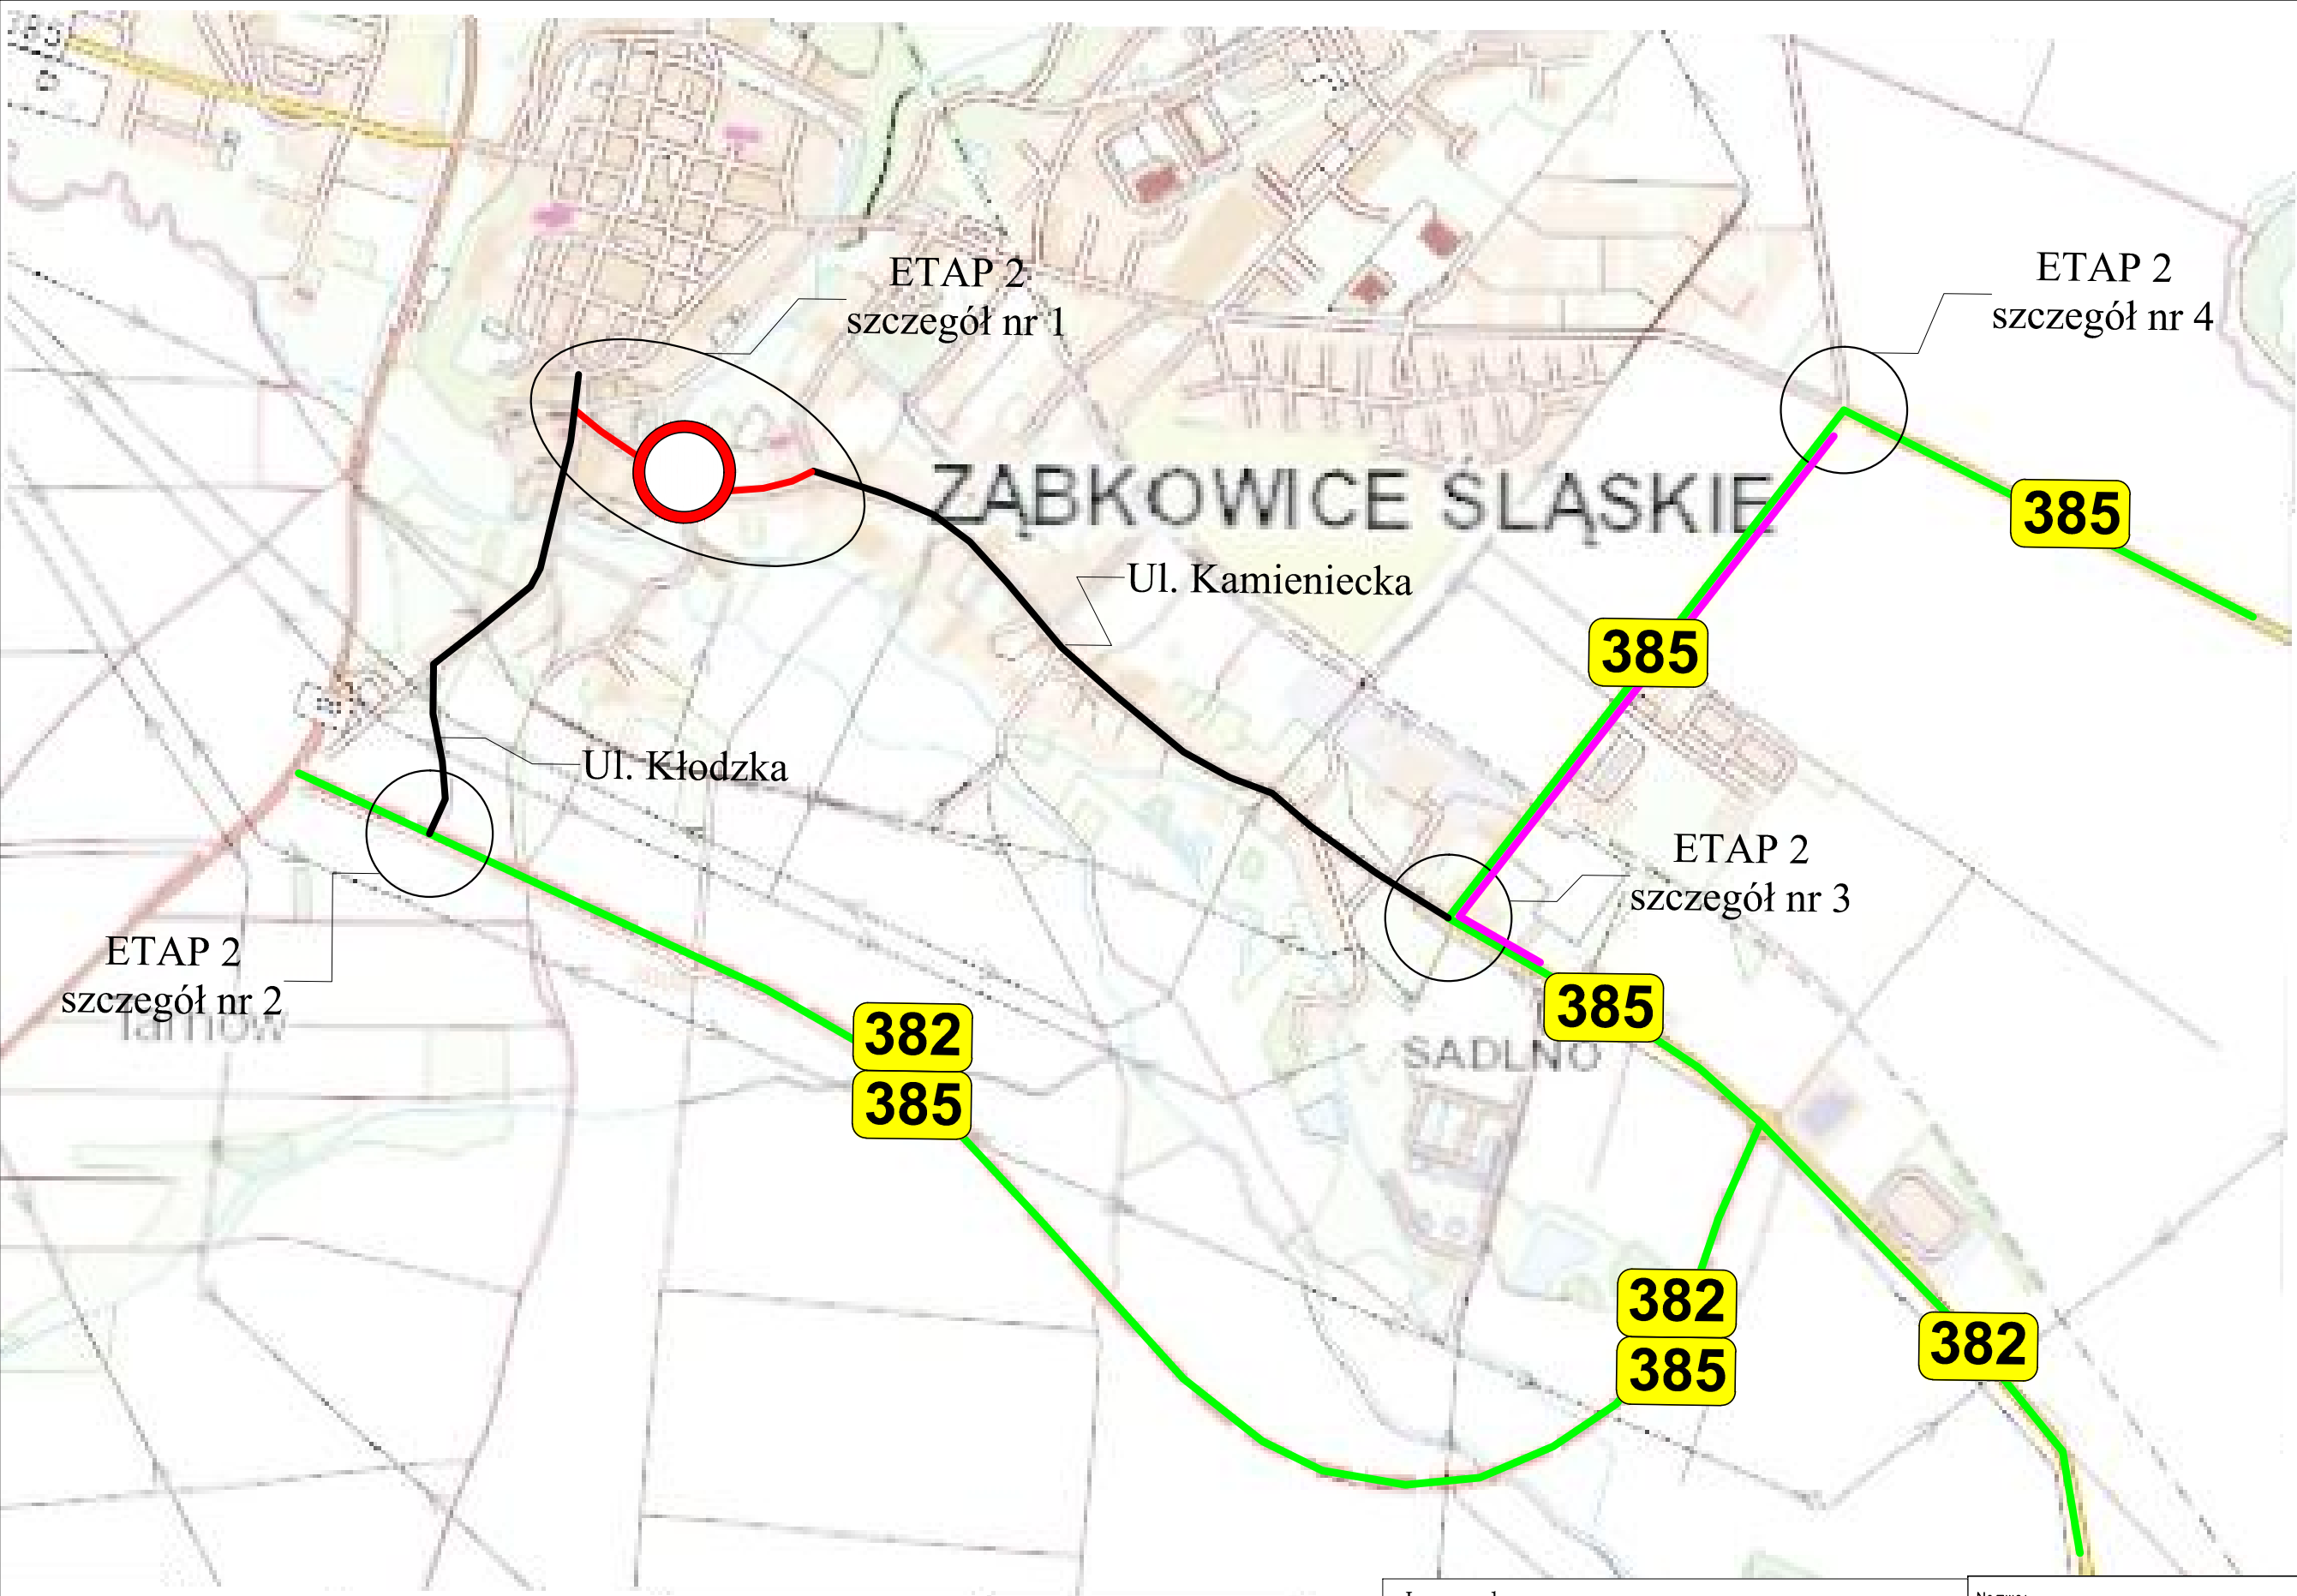

Legenda:

- przebieg dróg wojewódzkich
- przebieg dróg gminnych
- trasa objazdu

Nazwa: Czasowa organizacja ruchu dla zadania o nazwie: „Przebudowa ulicy Kłodzkiej oraz Kamienieckiej w Zabkowicach Śląskich”	
Rysunek: Plan orientacyjny z trasą objazdu - etap 2	
Skala: 1:10000	Nr rysunku: 5