


MUR OPOROWY

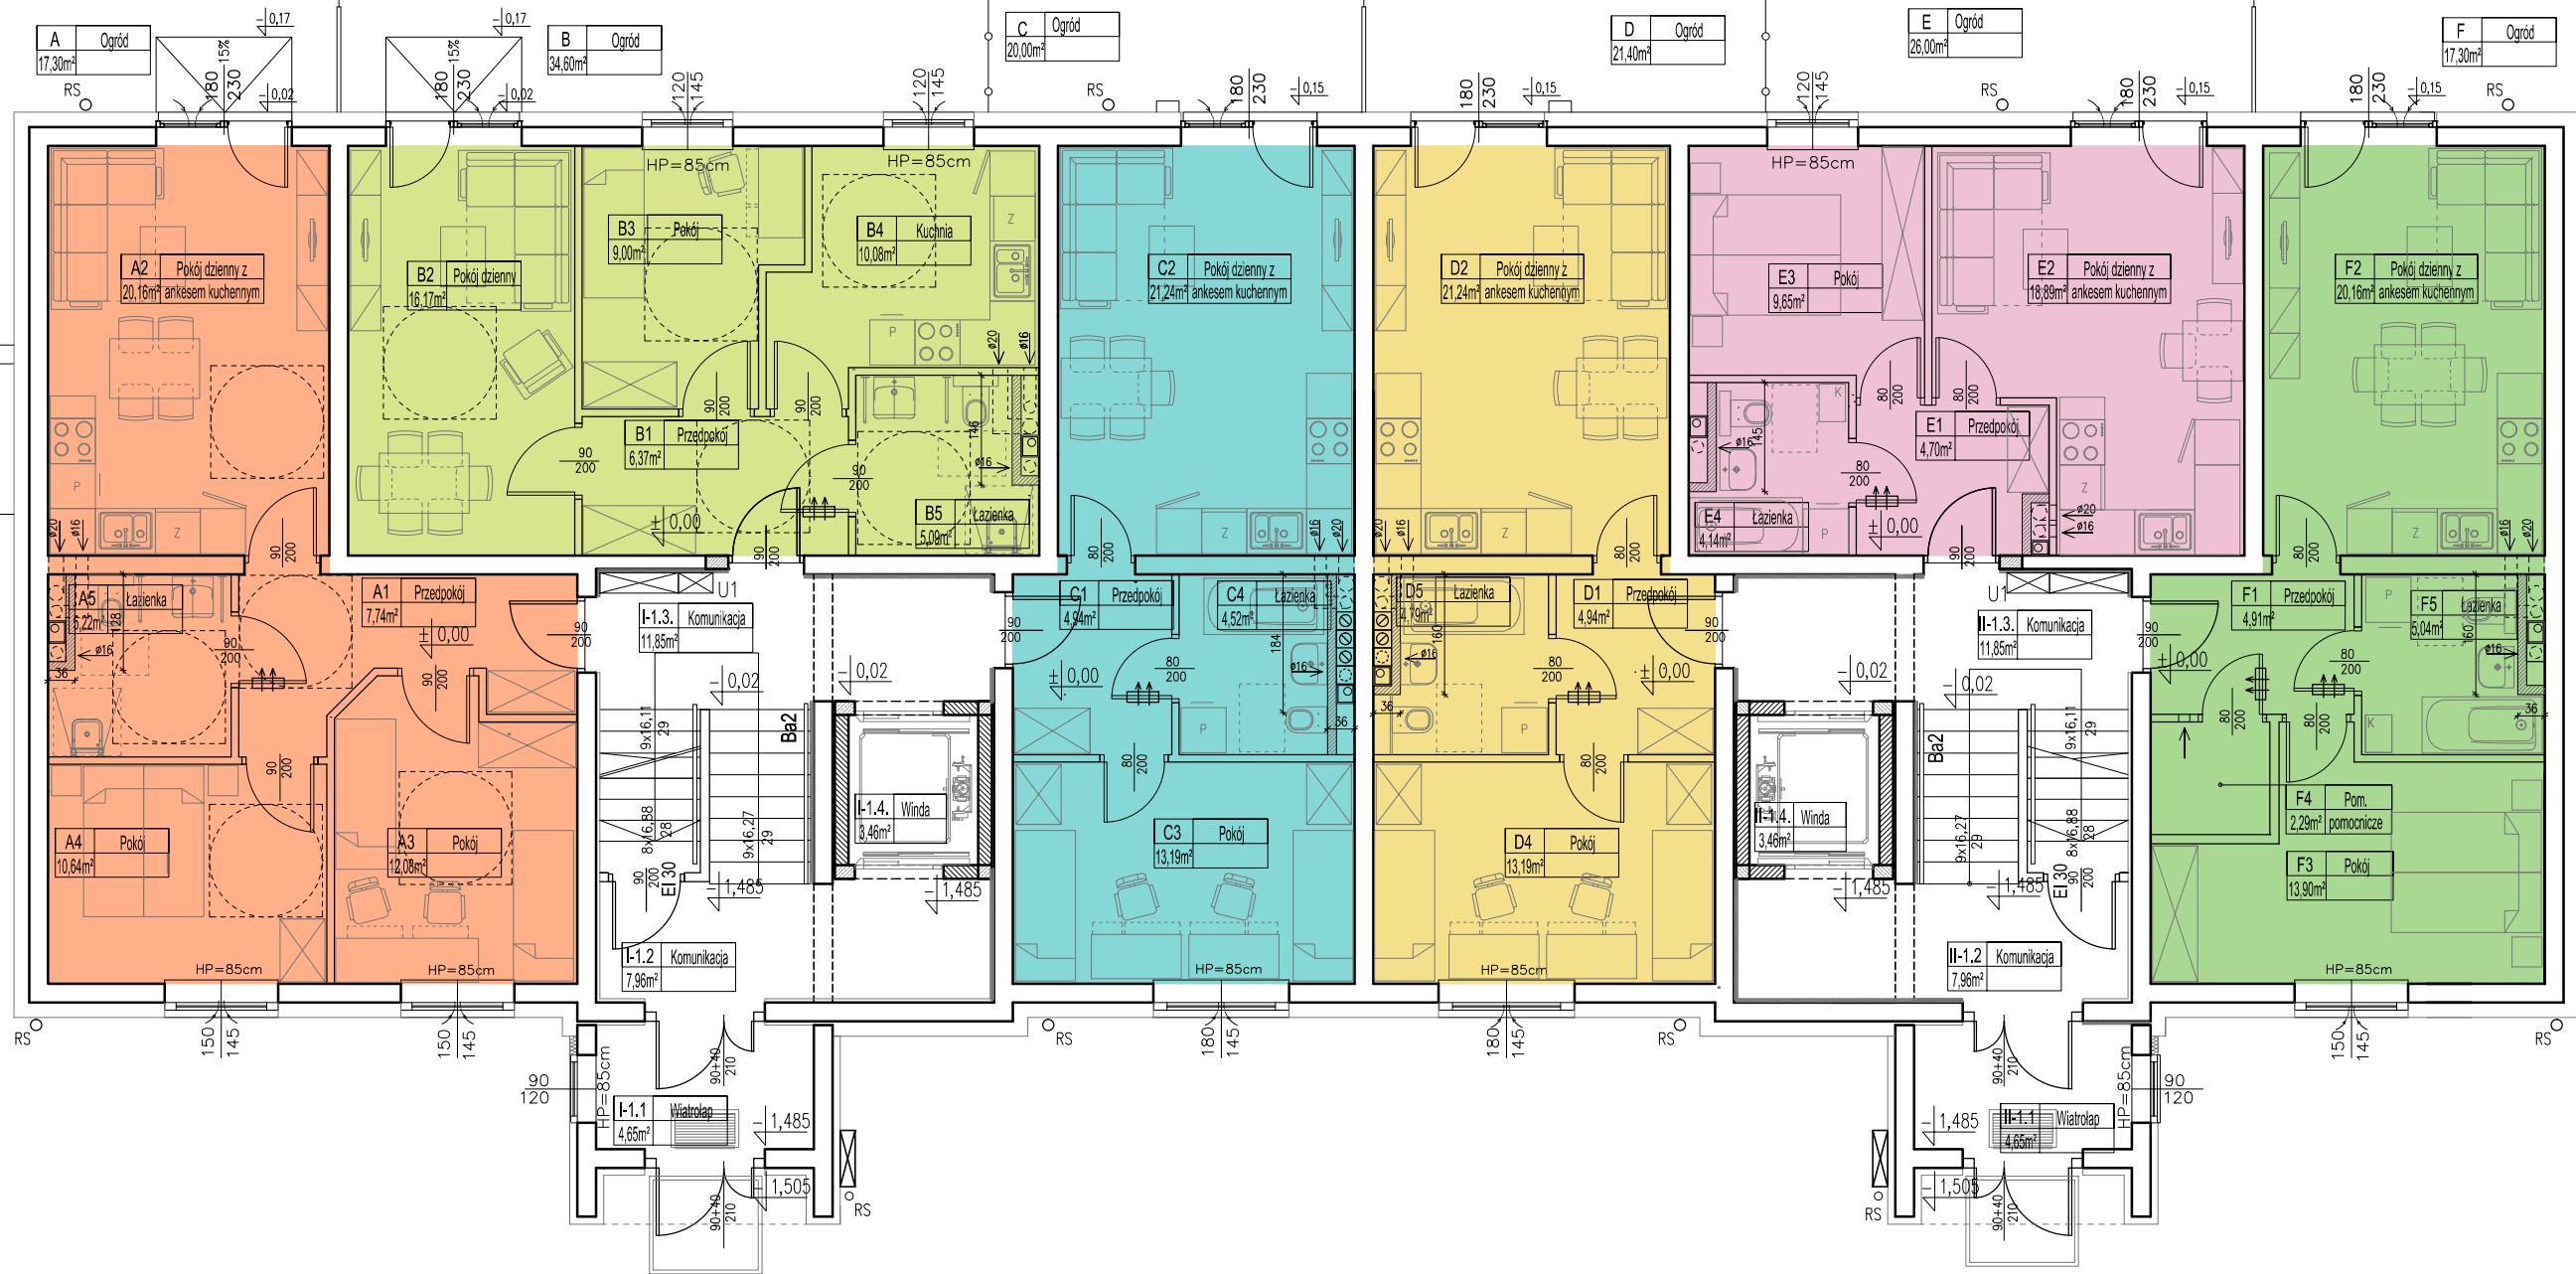

- MIESZKANIE A: 55,84m²
- MIESZKANIE B: 46,71m²
- MIESZKANIE C: 43,89m²
- MIESZKANIE D: 44,16m²
- MIESZKANIE E: 37,38m²
- MIESZKANIE F: 46,30m²

RZUT PARTERU