


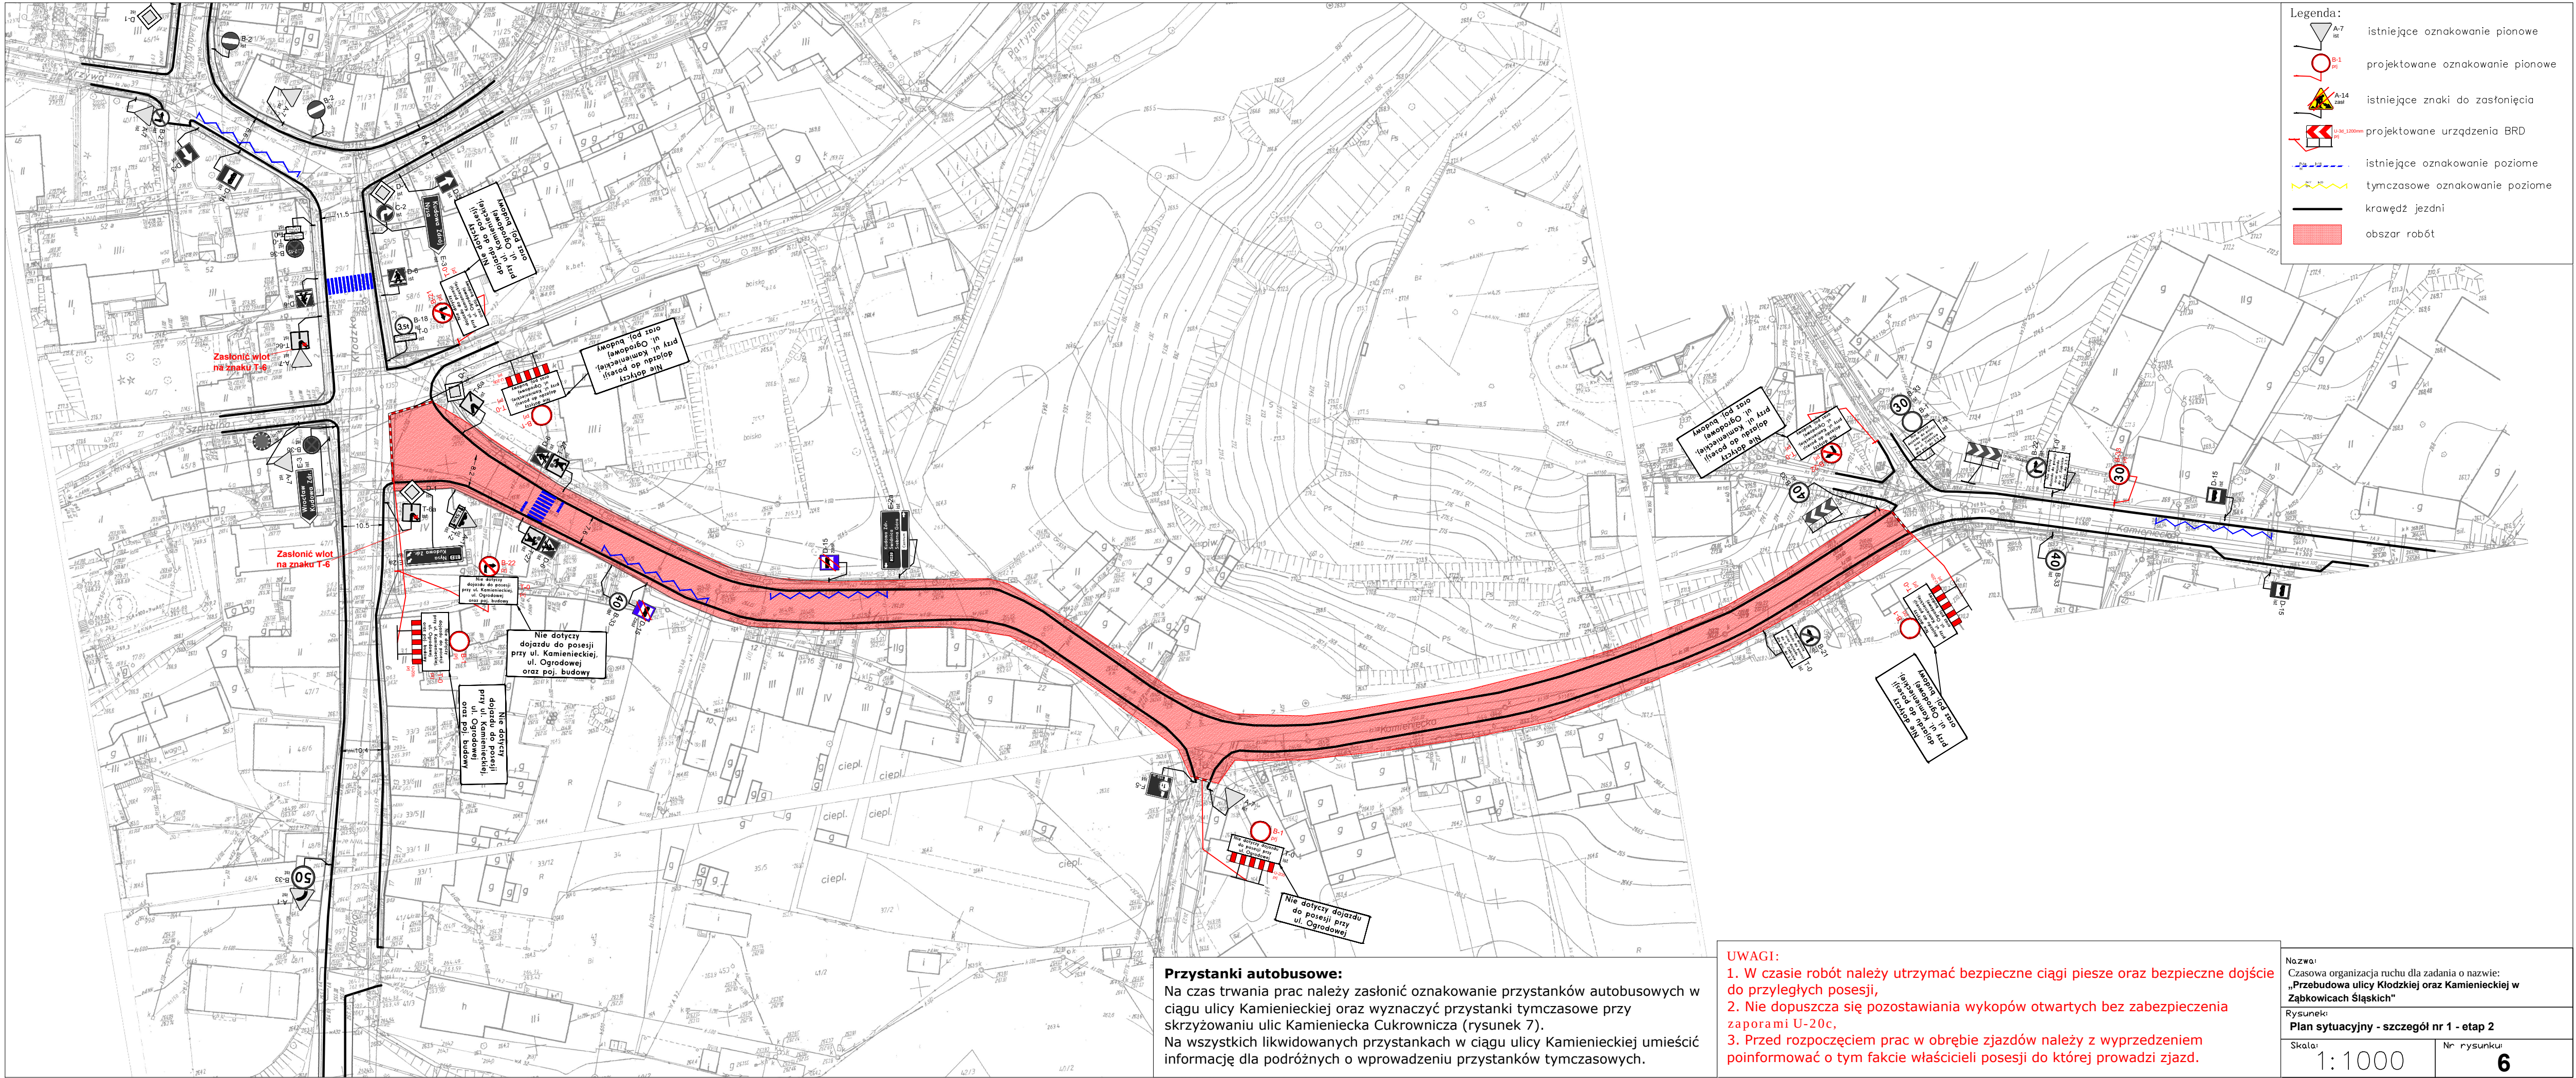

- Legenda:
- istniejące oznakowanie pionowe
 - projektowane oznakowanie pionowe
 - istniejące znaki do zastąpienia
 - projektowane urządzenia BRD
 - istniejące oznakowanie poziome
 - tymczasowe oznakowanie poziome
 - krawędź jezdni
 - obszar robót

Przystanki autobusowe:
Na czas trwania prac należy zasłonić oznakowanie przystanków autobusowych w ciągu ulicy Kamińskiej oraz wyznaczyć przystanki tymczasowe przy skrzyżowaniu ulic Kamińska Cukrownicza (rysunek 7).
Na wszystkich likwidowanych przystankach w ciągu ulicy Kamińskiej umieścić informację dla podróżnych o wprowadzeniu przystanków tymczasowych.

UWAGI:
1. W czasie robót należy utrzymać bezpieczne ciągi piesze oraz bezpieczne dojście do przyległych posesji,
2. Nie dopuszcza się pozostawiania wykopów otwartych bez zabezpieczenia zaporami U-20c,
3. Przed rozpoczęciem prac w obrębie zjazdów należy z wyprzedzeniem poinformować o tym fakcie właścicieli posesji do której prowadzi zjazd.

Nazwa: Czasowa organizacja ruchu dla zadania o nazwie: „Przebudowa ulicy Kłodzkiej oraz Kamińskiej w Zabkowicach Śląskich”	
Rysunek: Plan sytuacyjny - szczegół nr 1 - etap 2	
Skala: 1:1000	Nr rysunku: 6